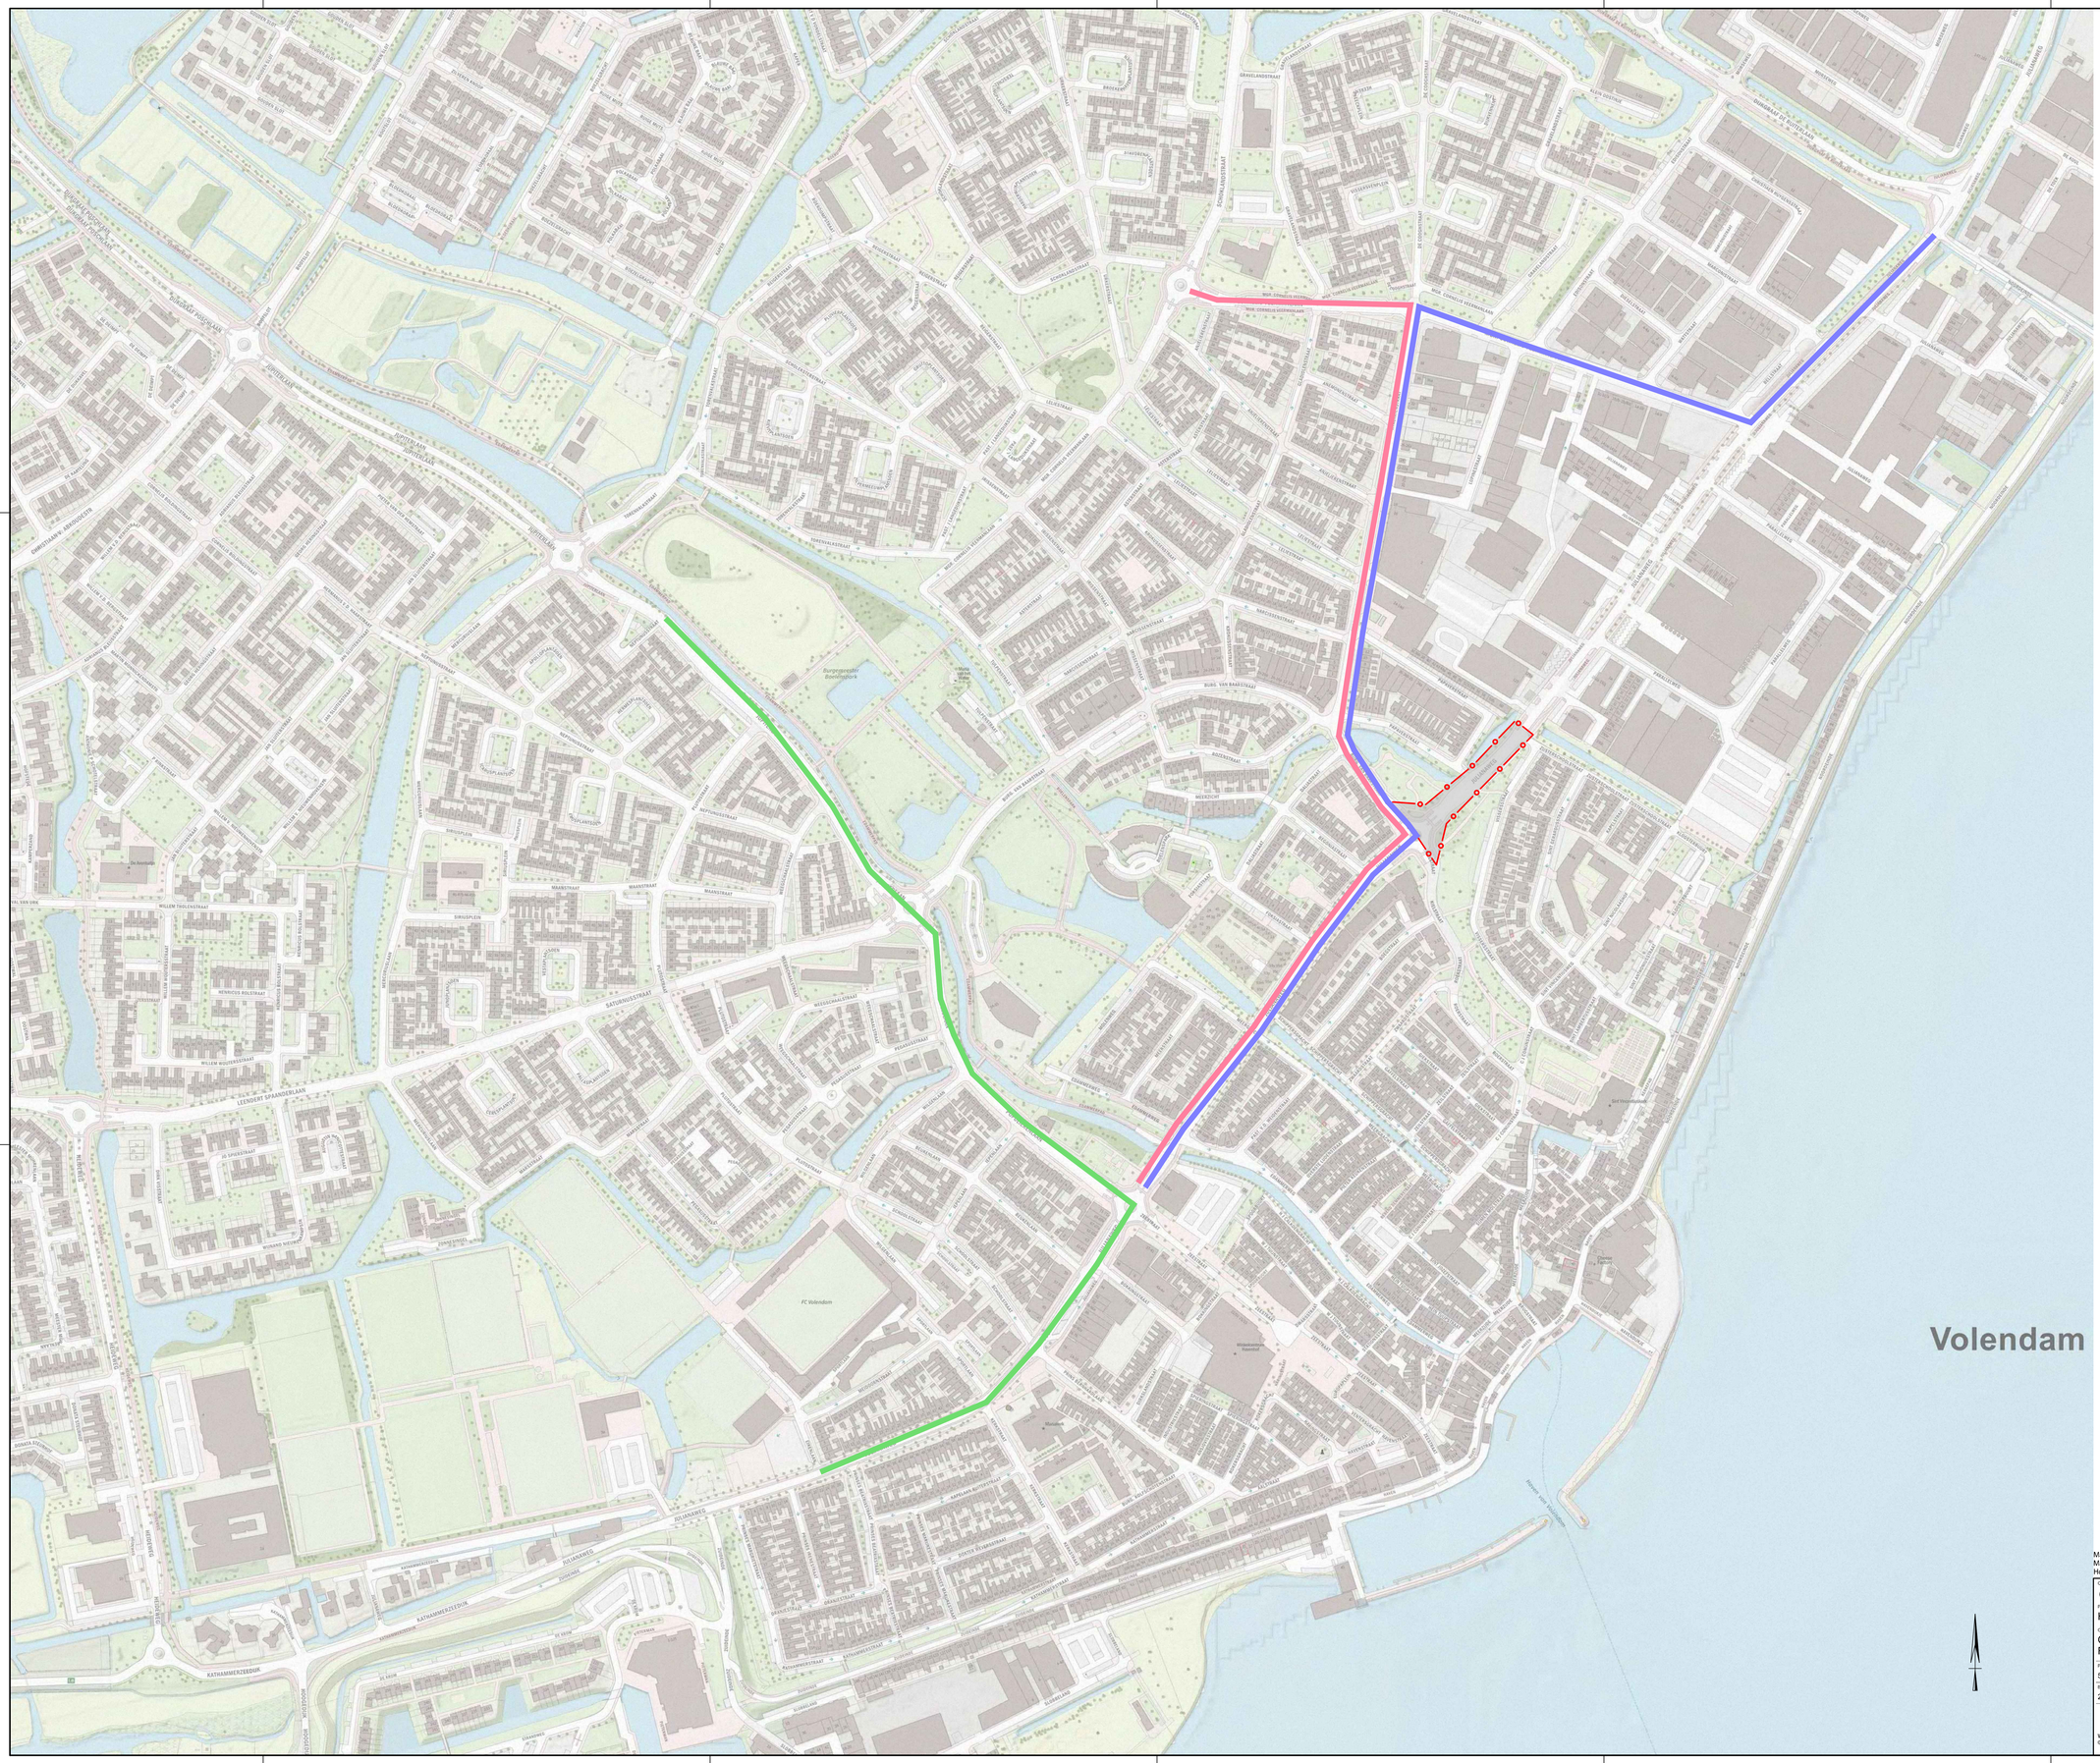

VERKLARING FASE 1 OV

- Werkgrens
- Nachtbus 800 en 801
- Busijn 110
- Busijn 316 en 614

0 20 40 60 80m
Schaal 1:2000

Maten in meters, tenzij anders aangegeven
Materialen in millimeters
Hoogtematen in meters t.o.v. N.A.P.

S0 Werkbestand

Opdrachtgever
GEMEENTE EDAM-VOLENDAM

Project
HERINRICHTING JULIANAWEG TE VOLENDAM, ENTREE-DORP

Onderdeel
OMLEIDINGSROUTES
FASE 1 - 4

Projectnummer	Tekeningnummer	Versie	Datum van uitgave	Ontwerpfase	Contractnummer
S1006684	-	-	24-07-2025	Definitief ontwerp	

Blad	Van	Schaal	Formaat	Kantoor	Get.	Gec.	Goedg.
2	9	1:2000	A0-L (ISO)	Alkmaar	R.S.		

www.sweco.nl
© Sweco Nederland B.V. Alle rechten voorbehouden

SWECO

S:\S0000A-999\-00-GC-01 Fase 1 verkeerslinger